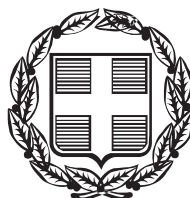


ΕΦΗΜΕΡΙΣ ΤΗΣ ΚΥΒΕΡΝΗΣΕΩΣ

ΤΗΣ ΕΛΛΗΝΙΚΗΣ ΔΗΜΟΚΡΑΤΙΑΣ

ΤΕΥΧΟΣ ΤΕΤΑΡΤΟ Αρ. Φύλλου 243

2 Ιουνίου 2014

ΠΕΡΙΕΧΟΜΕΝΑ

ΑΠΟΦΑΣΕΙΣ

ΑΠΟΦΑΣΕΙΣ

Αριθμ. 15277 (1)

Μερική άρση της αριθμ. 20682/1956 απόφασης αναδάσωσης του Νομάρχη Καβάλας, (ΦΕΚ 231/τ. Β΄/27.6.1959), επί πέντε (5) τμημάτων δημοσίου δάσους και δασικών εκτάσεων, συνολικού εμβαδού 107.175 τ.μ., στην περιοχή του Δήμου Καβάλας, Π.Ε Καβάλας.

Ο ΓΕΝΙΚΟΣ ΓΡΑΜΜΑΤΕΑΣ
ΑΠΟΚΕΝΤΡΩΜΕΝΗΣ ΔΙΟΙΚΗΣΗΣ
ΜΑΚΕΔΟΝΙΑΣ - ΘΡΑΚΗΣ

Έχοντας υπόψη:

1. Τις διατάξεις του Ν. 2503/1997 (ΦΕΚ 107/1997 τ. Α΄) «Διοίκηση, Οργάνωση, Στελέχωση της Περιφέρειας, ρύθμιση θεμάτων για την τοπική αυτοδιοίκηση».

2. Τις διατάξεις του άρθρου 283 παρ. 3 του Ν. 3852/2010 (ΦΕΚ 87/Α΄/7-6-2010) «Νέα Αρχιτεκτονική της Αυτοδιοίκησης και της Αποκεντρωμένης Διοίκησης- Πρόγραμμα Καλλικράτης».

3. Το αριθμ. Π.Δ. 142/2010 (ΦΕΚ Α΄ 2010) «Οργανισμός της Αποκεντρωμένης Διοίκησης Μακεδονίας Θράκης».

4. Τις διατάξεις του Ν. 3861/2010 (ΦΕΚ 112/Α΄/13-7-2010) «Ενίσχυση της διαφάνειας με την υποχρεωτική ανάρτηση νόμων και πράξεων των κυβερνητικών, διοικητικών και αυτοδιοικητικών οργάνων στο διαδίκτυο «Πρόγραμμα Διαύγεια» και άλλες διατάξεις».

5. Τις διατάξεις του άρθρου 117 παρ. 3 του Συντάγματος.

6. Τις διατάξεις του άρθρου 48 παρ. 1 του Ν. 998/1979 (ΦΕΚ 289/Α΄/29-12-1979) «Περί προστασίας των δασών και δασικών εν γένει εκτάσεων της Χώρας».

7. Τις διατάξεις του άρθρου 44 - Άρση των αναδασώσεων - Ν. 998/1979 (ΦΕΚ 289/Α΄/29-12-1979) «Περί προστασίας των δασών και των δασικών εν γένει εκτάσεων της Χώρας».

8. Την αριθμ. 160417/1180/8-7-1980 εγκύκλιο διαταγή του Υφυπουργού Γεωργίας «Οδηγίες για τις αναδασωτέες εκτάσεις».

9. Τις διατάξεις της παραγράφου 4 του άρθρου 44 του Ν. 998/1979 η οποία προστέθηκε με την παρ. 3 του άρθρου 36 του Ν. 3698/2008 (ΦΕΚ 198/Α΄/2-10-2008) «Ρυθμίσεις θεμάτων κτηνοτροφίας και άλλες διατάξεις», σύμφωνα με την οποία, για την άρση απόφασης αναδάσωσης σύμφωνα με το άρθρο 44 Ν. 998/1979, απαιτείται απόφαση της Α/βάθμιας Επιτροπής Επίλυσης Δασικών Αμφισβητήσεων της παρ. 3 του άρθρου 10 του Ν. 998/1979.

10. Την αριθμ. 97870/2248/7-5-2009 εγκύκλιο διαταγή του Υπουργού Αγροτικής Ανάπτυξης και Τροφίμων «Οδηγίες για την εφαρμογή του άρθρου 36 Ν. 3698/2008».

11. Την αριθμ. 20682/1956 απόφαση του Νομάρχη Καβάλας, (ΦΕΚ 146/τ. Β΄/24-7-1956) «Περί κηρύξεως ως αναδασωτέων των θέσεων Καρά - Ορμάν και Άσπρη Άμμος περιφερείας Δήμου Καβάλας».

12. Την αριθμ. 2/2014 ομόφωνη απόφαση της Πρωτοβάθμιας Επιτροπής Επίλυσης Δασικών Αμφισβητήσεων Καβάλας, με την οποία αποφασίζει υπέρ της άρσης της αναδασωτέας ιδιότητας της έκτασης εμβαδού 107.175 τ.μ., με σκοπό την κατασκευή του έργου «Περιμετρική οδός Καβάλας από ΧΘ 2+100 έως ΧΘ 8+000».

13. Την αριθμ. 1461/14-2-2014 αναφορά του Δασαρχείου Καβάλας με συνημμένη τη σχετική αλληλογραφία καθώς και την ΔΥ/19-12-2013 εισήγηση της Δασολόγου του εν λόγω Δασαρχείου Αγάθης Κυρδίου, σύμφωνα με την οποία τα εξεταζόμενα τμήματα έχουν τη μορφή δάσους και δασικής έκτασης.

14. Την αριθμ. 3966/18-2-2014 θετική εισήγηση της Δ/νσης Δασών Καβάλας για τη μερική άρση της αναδάσωσης, αποφασίζουμε:

Αίρουμε μερικώς, σύμφωνα με τις διατάξεις του άρθρου 44 παρ. 3 του Ν. 998/1979 όπως τροποποιήθηκε και ισχύει, την αριθμ. 20682/28-5-1959 απόφαση του Νομάρχη Καβάλας (ΦΕΚ 231/τ. Β΄/27-6-1959), με θέμα «Περί κηρύξεως ως αναδασωτέων των θέσεων Καρά Ορμάν και Άσπρη Άμμος, Περιφερείας Δήμου Καβάλας» και συγκεκριμένα για πέντε (5) τμήματα δημοσίου δάσους και δασικών εκτάσεων, συνολικού εμβαδού 107.175 τ.μ., στην περιοχή του Δήμου Καβάλας, της Περιφερειακής Ενότητας Καβάλας, με σκοπό την κατασκευή του έργου «Περιμετρική Οδός Καβάλας από Χ.θ 2+100 έως Χ.Θ 8+000».


Τα προτεινόμενα πέντε τμήματα απεικονίζονται με στοιχεία κορυφών στο συνημμένο στην παρούσα, τοπογραφικό διάγραμμα που συντάχθηκε από την Αγάθη Κυρδίου, Δασολόγο του Δασαρχείου Καβάλας, σε κλίμακα 1:7.500, σύμφωνα με τις συντεταγμένες κορυφών στο σύστημα ΕΓΣΑ'87, όπως καταγράφονται στον πίνακα συντεταγμένων, που συνοδεύει την παρούσα.

Το 1ο, τμήμα εμβαδού 9.532,69 τ.μ., το 2ο τμήμα εμβαδού 7.776,256 τ.μ., το 3ο τμήμα εμβαδού 13.064,69 τ.μ. και το 4ο τμήμα εμβαδού 51.238,482 τ.μ. εμπίπτουν στο (Α) εδάφιο της ανωτέρω απόφασης του Νομάρχη Καβάλας, ενώ το 5ο τμήμα εμβαδού 25.562,88 τ.μ. εμπίπτει στο εδάφιο (Β), της ίδιας απόφασης.

Η απόφαση αυτή να δημοσιευθεί στην Εφημερίδα της Κυβερνήσεως.

Θεσσαλονίκη, 15 Μαΐου 2014

Ο Γενικός Γραμματέας
Αποκεντρωμένης Διοίκησης
ΑΘΑΝΑΣΙΟΣ Ι. ΚΑΡΟΥΝΤΖΟΣ

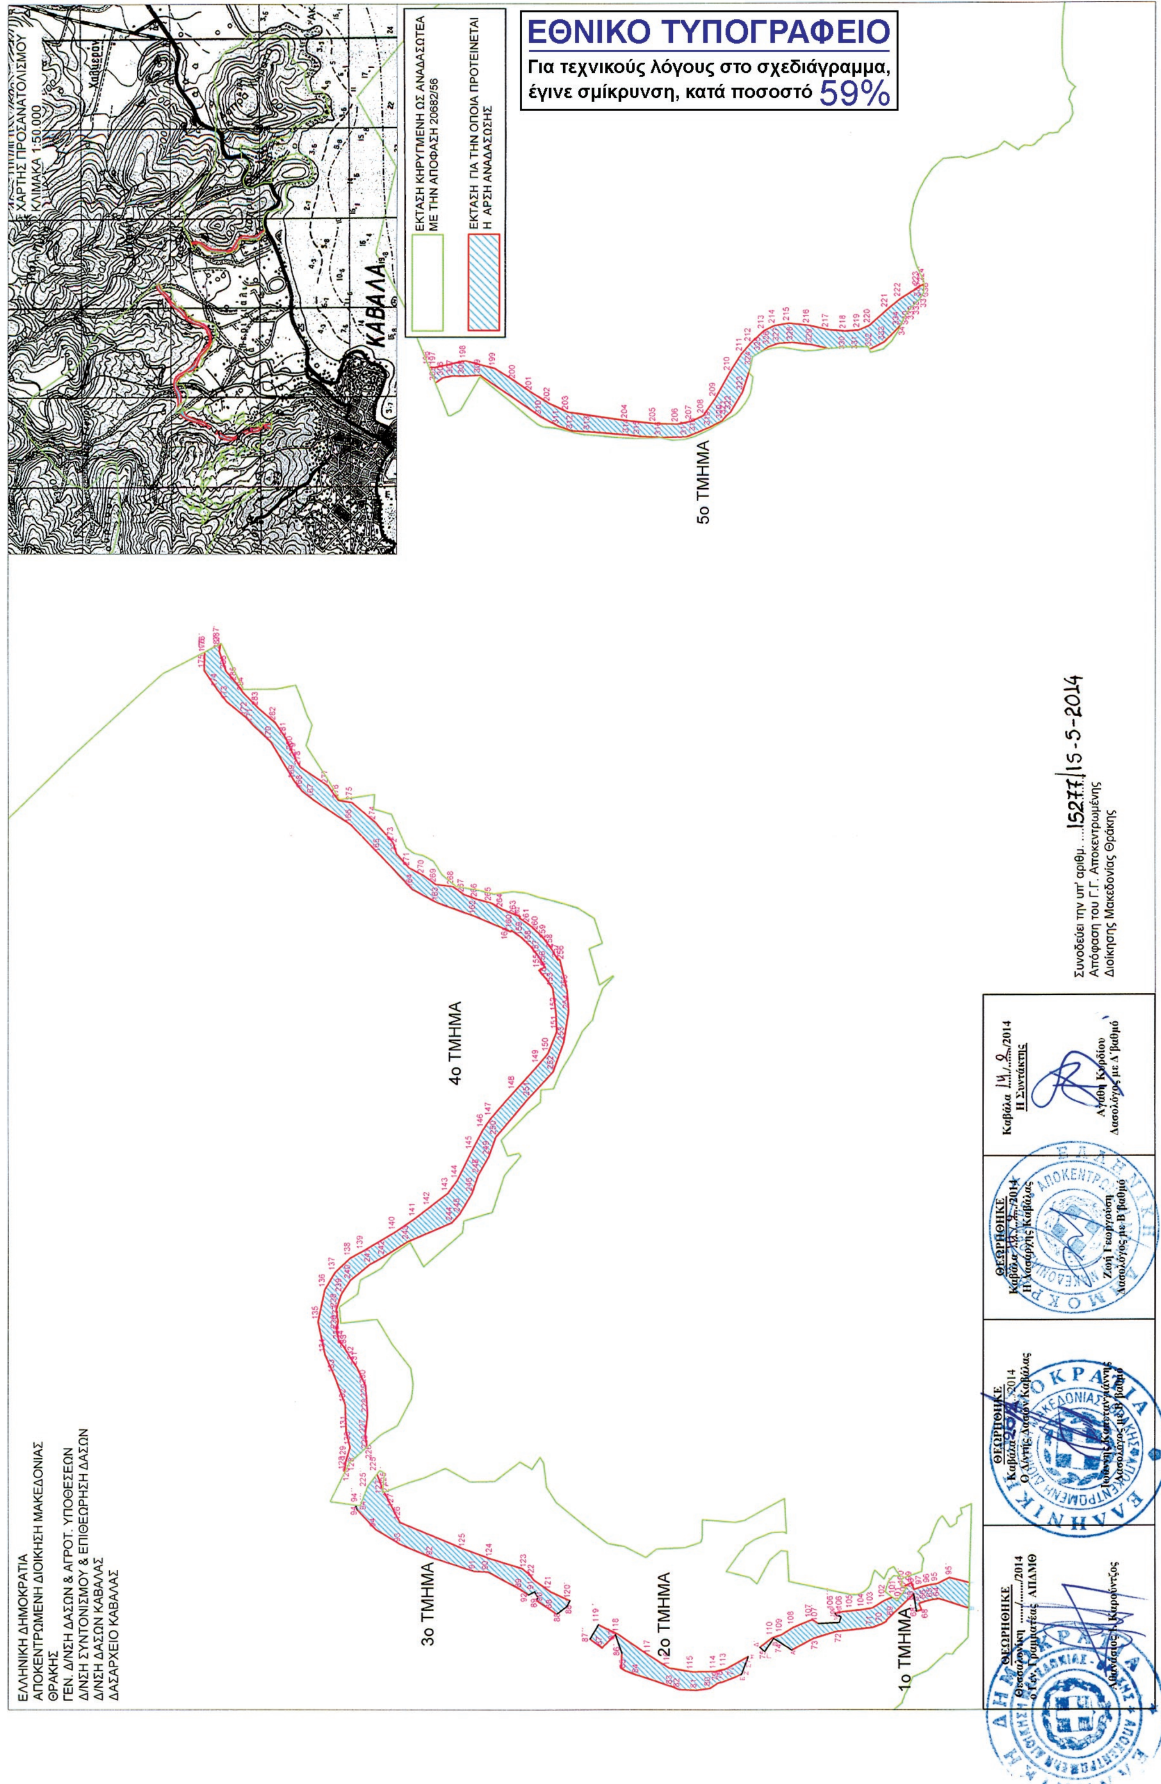
ΕΘΝΙΚΟ ΤΥΠΟΓΡΑΦΕΙΟ
Για τεχνικούς λόγους στο σχεδιάγραμμα, έγινε σμίκρυνση, κατά ποσοστό 59%
ΤΟΠΟΓΡΑΦΙΚΟ ΔΙΑΓΡΑΜΜΑ ΕΚΤΑΣΗΣ ΕΜΒΑΔΟΥ 107.175τ.μ. ΓΙΑ ΤΗΝ ΟΠΟΙΑ ΑΙΡΕΤΑΙ Η ΑΝΑΔΑΣΩΤΕΑ ΙΔΙΟΤΗΤΑ
ΘΕΣΗ: ΠΕΡΙΜΕΤΡΙΚΗ ΟΔΟΣ ΚΑΒΑΛΑΣ
ΚΛΙΜΑΚΑ 1:7500
ΕΛΛΗΝΙΚΗ ΔΗΜΟΚΡΑΤΙΑ
ΑΠΟΚΕΝΤΡΩΜΕΝΗ ΔΙΟΙΚΗΣΗ ΜΑΚΕΔΟΝΙΑΣ ΘΡΑΚΗΣ
ΓΕΝ. Δ/ΝΣΗ ΔΑΣΩΝ & ΑΓΡΟΤ. ΥΠΟΘΕΣΕΩΝ
Δ/ΝΣΗ ΣΥΝΤΟΝΙΣΜΟΥ & ΕΠΙΘΕΩΡΗΣΗ ΔΑΣΩΝ
Δ/ΝΣΗ ΔΑΣΩΝ ΚΑΒΑΛΑΣ
ΔΑΣΑΡΧΕΙΟ ΚΑΒΑΛΑΣ
ΧΑΡΤΗΣ ΠΡΟΣΑΝΑΤΟΛΙΣΜΟΥ
ΚΛΙΜΑΚΑ 1:50.000
ΚΑΒΑΛΑ
ΕΚΤΑΣΗ ΚΗΡΥΓΜΕΝΗ ΩΣ ΑΝΑΔΑΣΩΤΕΑ ΜΕ ΤΗΝ ΑΠΟΦΑΣΗ 20682/56
ΕΚΤΑΣΗ ΓΙΑ ΤΗΝ ΟΠΟΙΑ ΠΡΟΤΕΙΝΕΤΑΙ Η ΑΡΣΗ ΑΝΑΔΑΣΩΣΗΣ
1ο ΤΜΗΜΑ
2ο ΤΜΗΜΑ
3ο ΤΜΗΜΑ
4ο ΤΜΗΜΑ
5ο ΤΜΗΜΑ
Συνοδεύει την υπ' αριθμ. 15277/15-5-2014
Απόφαση του Γ.Γ. Αποκεντρωμένης
Διοίκησης Μακεδονίας Θράκης
ΘΕΩΡΗΘΗΚΕ
ΘΕΩΡΗΘΗΚΕ
ΘΕΩΡΗΘΗΚΕ
Καβάλα 14/9/2014
Η Συντάκτης
Αγάθη Κυρδίου
Δασολόγος με Δ' βαθμό


ΤΜΗΜΑ Β΄

ΘΕΣΗ : ΠΕΡΙΜΕΤΡΙΚΗ ΟΔΟΣ ΠΟΛΕΩΣ ΚΑΒΑΛΑΣ

ΠΙΝΑΚΑΣ ΣΥΝΤΕΤΑΓΜΕΝΩΝ ΕΚΤΑΣΗΣ 107,175τ.μ.

1ο ΤΜΗΜΑ			2ο ΤΜΗΜΑ			3ο ΤΜΗΜΑ		
ΣΗΜΕΙΟ	X	Y	ΣΗΜΕΙΟ	X	Y	ΣΗΜΕΙΟ	X	Y
Β	534901,244	4532750,733	Ε΄	534791,808	4533133,731	88΄	534891,321	4533443,177
64	534917,312	4532800,869	77	534785,963	4533146,365	88	534897,551	4533451,749
65	534915,470	4532812,253	78	534779,054	4533164,670	89'	534914,778	4533477,289
66	534912,745	4532823,459	79	534777,442	4533172,416	90΄	534919,706	4533475,204
67	534909,151	4532834,418	80	534768,497	4533185,448	91΄	534929,029	4533480,770
68	534898,363	4532830,407	81	534765,393	4533208,763	92΄	534923,989	4533490,945
68΄	534894,048	4532838,960	82	534766,722	4533237,293	89	534932,288	4533503,247
68΄΄	534924,426	4532843,472	83	534771,621	4533249,911	90	534962,470	4533558,972
69	534885,296	4532878,683	84	534790,548	4533306,790	91	534963,492	4533581,224
70	534874,962	4532897,447	85	534798,076	4533328,403	92	534986,948	4533652,548
71	534869,635	4532913,396	86΄	534826,906	4533333,957	93	535009,502	4533706,246
72	534863,337	4532972,363	87΄	534857,804	4533345,237	94	535034,561	4533746,982
73	534851,899	4533011,479	87	534836,357	4533367,552	94΄	535067,590	4533778,230
Α΄	534832,496	4533048,341	87΄΄	534850,842	4533387,482	94΄΄	535075,446	4533780,892
Β΄	534851,507	4533078,714	119΄	534874,4167	4533373,258	94΄΄΄	535074,325	4533772,725
Γ'	534829,976	4533094,061	118	534858,530	4533340,146	225΄΄΄	535107,065	4533760,422
Δ΄	534836,849	4533101,877	117	534822,948	4533286,929	225΄	535127,137	4533744,915
110	534852,263	4533081,309	116	534802,712	4533254,388	225΄΄	535101,473	4533735,148
109	534857,353	4533065,386	115	534796,070	4533215,365	127΄	535096,297	4533735,644
108	534869,889	4533045,242	114	534796,910	4533176,357	127΄΄	535097,297	4533732,970
107	534881,581	4533015,662	113	534800,645	4533159,522	127	535067,731	4533717,550
107΄	534875,475	45330063,411	Η΄	534821,426	4533121,451	126	535046,465	4533706,459
107΄΄	534877,384	4532968,531	ΣΤ΄	534806,4284	4533127,399	125	535001,001	4533597,698
106΄	534887,081	4532965,603	Ζ΄	534794,2571	4533131,632	124	534984,371	4533552,787
106΄΄	534891,344	4532974,309	Ε΄	534791,808	4533133,731	123	534966,274	4533494,905
106΄΄΄	534892,386	4532975,469		Ε2= 7776,256		122	534949,386	4533482,305
106	534895,329	4532964,519				121	534929,162	4533453,918
105	534897,285	4532947,180				120΄	534914,320	4533421,175
104	534899,512	4532927,746				88΄΄	534904,338	4533426,422
103	534902,051	4532912,575				88΄	534891,321	4533443,177
102	534914,104	4532892,461					Ε3= 13064,69	
101΄	534919,675	4532878,872						
101΄΄	534913,588	4532871,120						
100΄΄	534936,689	4532854,607						
100΄	534937,239	4532860,136						
99	534943,919	4532847,344						
98	534932,584	4532843,130						
97	534936,787	4532830,313						
96	534939,974	4532817,208						
95	534942,128	4532803,893						
95΄	534952,561	4532783,162						
Γ	534944,278	4532749,565						
Β	534901,244	4532750,733						
	Ε1= 9532,69							

4ο ΤΜΗΜΑ								
ΣΗΜΕΙΟ	X	Y	ΣΗΜΕΙΟ	X	Y	ΣΗΜΕΙΟ	X	Y
128′	535129,5885	4533799,239	171	536383,318	4533953,589	251	535756,835	4533489,987
128	535130,555	4533799,566	172	536394,108	4533963,468	250	535692,419	4533545,566
129	535147,951	4533797,341	173	536421,234	4533996,288	249	535659,013	4533557,542
130	535172,077	4533790,076	174	536442,479	4534013,087	248	535628,029	4533574,934
131	535199,232	4533796,677	175	536473,749	4534034,546	247	535628,029	4533574,934
132	535244,227	4533798,332	176	536500,469	4534033,756	246	535596,859	4533585,906
133	535293,691	4533816,697	176′	536504,626	4534033,486	245	535562,532	4533606,259
134	535327,968	4533832,017	287′	536518,226	4534007,008	244	535548,441	4533619,583
135	535383,038	4533843,611	287	536506,004	4534009,151	243	535517,327	4533692,802
136	535437,025	4533832,288	286	536472,602	4533997,717	242	535492,013	4533733,130
137	535464,735	4533815,596	285	536453,218	4533981,127	241	535479,310	4533756,645
138	535489,384	4533790,041	284	536436,222	4533968,684	240	535452,038	4533789,560
139	535500,726	4533768,945	283	536411,275	4533944,462	239	535429,448	4533804,684
140	535532,035	4533715,260	282	536386,413	4533915,072	238	535403,816	4533813,150
141	535555,085	4533681,457	281	536360,103	4533897,733	237	535384,290	4533809,901
142	535573,363	4533657,215	280	536337,146	4533886,877	236	535368,167	4533812,604
143	535596,994	4533626,597	279	536325,926	4533881,102	235	535350,242	4533808,292
144	535618,111	4533610,533	278	536312,231	4533873,003	234	535342,469	4533800,908
145	535667,295	4533586,490	277	536281,488	4533827,471	233	535334,864	4533796,627
146	535704,061	4533567,311	276	536256,540	4533809,426	232	535315,727	4533784,597
147	535723,047	4533553,956	275	536252,471	4533786,468	231	535306,976	4533778,408
148	535767,115	4533514,974	274	536219,946	4533748,027	230	535276,437	4533764,241
149	535811,362	4533475,000	273	536184,817	4533717,405	229	535252,517	4533762,354
150	535831,431	4533458,180	272	536166,130	4533711,783	228	535227,737	4533760,638
151	535868,506	4533443,675	271	536142,016	4533690,976	227	535193,216	4533764,392
152	535899,052	4533444,831	270	536129,555	4533666,423	226	535166,446	4533760,841
153	535940,425	4533450,047	269	536114,121	4533646,252	226′	535172,3969	4533761,631
154	535956,638	4533461,303	268	536110,275	4533617,023	128′′	535145,484	4533791,377
155	535970,618	4533473,279	267	536097,112	4533599,399	128′	535129,5885	4533799,239
156	535976,186	4533463,367	266	536089,065	4533577,626			
157	535994,025	4533474,188	265	536082,879	4533553,964		**E4=51238,482**	
158	536010,277	4533487,272	264	536071,867	4533534,613			
159	536024,656	4533502,390	263	536060,164	4533504,783			
160	536036,909	4533519,277	262	536058,072	4533505,968			
161	536034,889	4533520,557	261	536046,918	4533490,160			
162	536060,518	4533580,474	260	536034,153	4533475,621			
163	536082,420	4533642,923	259	536019,920	4533462,517			
164	536105,352	4533685,107	258	536004,380	4533450,993			
165	536165,245	4533740,822	257	535987,706	4533441,180			
166	536214,965	4533787,567	256	535988,769	4533438,375			
167	536257,324	4533851,400	255	535936,823	4533426,033			
168	536272,425	4533870,329	254	535902,714	4533423,613			
169	536289,164	4533883,317	253	535850,351	4533431,885			
170	536353,699	4533922,023	252	535800,998	4533449,115			

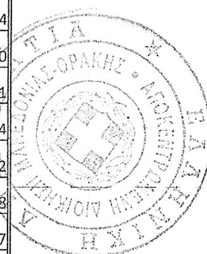



5ο ΤΜΗΜΑ					
ΣΗΜΕΙΟ	Χ	Υ	ΣΗΜΕΙΟ	Χ	Υ
196΄	536979,539	4533657,233	326	537015,382	4533086,595
197	536979,505	4533647,001	325	537004,744	4533101,336
198	536990,430	4533596,266	324	536979,862	4533117,074
199	536977,738	4533546,968	323	536938,692	4533131,090
200	536957,235	4533513,755	322	536906,460	4533151,075
201	536938,354	4533486,109	321	536898,998	4533159,365
202	536920,211	4533455,651	320	536891,858	4533165,681
203	536906,198	4533424,395	319	536880,875	4533185,803
204	536892,369	4533325,073	318	536870,549	4533210,771
205	536887,256	4533277,754	317	536864,854	4533225,249
206	536886,294	4533240,153	316	536863,748	4533268,642
207	536890,992	4533217,280	315	536865,714	4533304,680
208	536900,583	4533197,136	314	536867,975	4533322,541
209	536928,140	4533176,800	313	536873,215	4533388,726
210	536970,753	4533152,725	312	536874,682	4533417,338
211	537003,499	4533132,188	311	536882,831	4533440,551
212	537020,447	4533117,596	310	536898,563	4533470,000
213	537041,863	4533095,670	309	536966,717	4533572,213
214	537051,056	4533077,380	308	536965,090	4533599,023
215	537055,240	4533053,005	307	536965,247	4533618,275
216	537051,847	4533019,524	306	536962,290	4533633,971
217	537044,499	4532987,672	305΄	536953,761	4533646,782
218	537041,810	4532958,269	196΄	536979,539	4533657,233
219	537043,747	4532935,126			
220	537051,740	4532917,408	**Ε5=25.562,88τ.μ.**		
221	537077,313	4532888,057			
222	537094,831	4532866,696			
223	537113,997	4532836,200			
224΄	537119,090	4532826,124			
336΄	537106,670	4532826,310			
335΄	537094,890	453233,040			
337	537087,250	4532840,670			
338	537082,380	4532845,540			
339	537073,490	4532853,950			
340	537061,460	4532860,440			
341	537052,751	4532864,472			
334	537047,991	4532868,759			
333	537023,151	4532893,032			
332	537011,853	4532914,706			
331	537006,572	4532938,143			
330	537006,223	4532959,451			
329	537018,773	4533014,668			
328	537022,650	4533046,923			
327	537020,911	4533070,164			

Συνοδεύει την υπ' αριθμ. 15277/15-5-2014
Απόφαση του Γ.Γ. Αποκεντρωμένης Διοίκησης
Μακεδονίας Θράκης

Θεσσαλονίκη / /	Καβάλα 20/2/2014	Καβάλα 14/2/2014	Καβάλα 14/2/2014
Ο Γ. Γ. Αποκεν/νης Διοίκησης Μακεδονίας Θράκης	Ο Δ/ντής Δασών Καβάλας	Η Δασάρχης Καβάλας	Η Συντάκτης
Αθανάσιος Καρούντζος	Ιωάννης Καπετανγιάννης Δασολόγος με Β΄ βαθμό	Ζωή Γεωργούση Δασολόγος με Β΄ βαθμό	Αγάθη Κυρδίου Δασολόγος με Δ' βαθμό

Αριθμ. 15281 (2)

Μερική άρση της αριθμ. 33233/1927 απόφασης αναδάσωσης, του Υπουργού Γεωργίας, (ΦΕΚ 27/τ. Β΄/1927), όπως τροποποιήθηκε με την αριθμ. 62827/ 14.9.2012 απόφαση του Γενικού Γραμματέα της Αποκεντρωμένης Διοίκησης Μακεδονίας - Θράκης (ΦΕΚ 602/τ. Δ΄/17-10-2012), επί έκτασης δημοσίου δάσους, εμβαδού 40.339,62 τμ., στην περιοχή του Δήμου Καβάλας, Π.Ε Καβάλας.

Ο ΓΕΝΙΚΟΣ ΓΡΑΜΜΑΤΕΑΣ
ΑΠΟΚΕΝΤΡΩΜΕΝΗΣ ΔΙΟΙΚΗΣΗΣ
ΜΑΚΕΔΟΝΙΑΣ - ΘΡΑΚΗΣ

Έχοντας υπόψη:

1. Τις διατάξεις του Ν. 2503/1997 (ΦΕΚ 107/1997 τ. Α΄) «Διοίκηση, Οργάνωση, Στελέχωση της Περιφέρειας, ρύθμιση θεμάτων για την τοπική αυτοδιοίκηση».

2. Τις διατάξεις του άρθρου 283 παρ. 3 του Ν. 3852/2010 (ΦΕΚ 87/Α΄/7-6-2010) «Νέα Αρχιτεκτονική της Αυτοδιοίκησης και της Αποκεντρωμένης Διοίκησης - Πρόγραμμα Καλλικράτης».

3. Το αριθμ. Π.Δ. 142/2010 (ΦΕΚ Α΄ 2010) «Οργανισμός της Αποκεντρωμένης Διοίκησης Μακεδονίας Θράκης».

4. Τις διατάξεις του Ν. 3861/2010 (ΦΕΚ 112/Α΄/13-7-2010) «Ενίσχυση της διαφάνειας με την υποχρεωτική ανάρτηση νόμων και πράξεων των κυβερνητικών, διοικητικών και αυτοδιοικητικών οργάνων στο διαδίκτυο «Πρόγραμμα Διαύγεια» και άλλες διατάξεις».

5. Τις διατάξεις του άρθρου 117 παρ. 3 του Συντάγματος.

6. Τις διατάξεις του άρθρου 48 παρ. 1 του Ν. 998/1979 (ΦΕΚ 289/Α΄/29-12-1979) «Περί προστασίας των δασών και δασικών εν γένει εκτάσεων της Χώρας».

7. Τις διατάξεις του άρθρου 44 - Άρση των αναδασώσεων - Ν. 998/1979 (ΦΕΚ 289/Α΄/29-12-1979) «Περί προστασίας των δασών και των δασικών εν γένει εκτάσεων της Χώρας».

8. Την αριθμ. 160417/1180/8-7-1980 εγκύκλιο διαταγή του Υφυπουργού Γεωργίας «Οδηγίες για τις αναδασωτέες εκτάσεις».

9. Τις διατάξεις της παραγράφου 4 του άρθρου 44 του Ν. 998/1979 η οποία προστέθηκε με την παρ. 3 του άρθρου 36 του Ν. 3698/2008 (ΦΕΚ 198/Α΄/2-10-2008) «Ρυθμίσεις θεμάτων κτηνοτροφίας και άλλες διατάξεις», σύμφωνα με την οποία για την άρση απόφασης αναδάσωσης σύμφωνα με το άρθρο 44 Ν. 998/1979, απαιτείται απόφαση της Α/βάθμιας Επιτροπής Επίλυσης Δασικών Αμφισβητήσεων της παρ. 3 του άρθρου 10 του Ν. 998/1979.

10. Την αριθμ. 97870/2248/7-5-2009 εγκύκλιο διαταγή του Υπουργού Αγροτικής Ανάπτυξης και Τροφίμων «Οδηγίες για την εφαρμογή του άρθρου 36 Ν. 3698/2008».

11. Την αριθμ. 33233/1927 απόφασης του Υπουργού Γεωργίας, (ΦΕΚ 27/τ. Β΄/1927), όπως τροποποιήθηκε με την αριθμ. 62827/14-9-2012 απόφαση του Γενικού Γραμματέα της Αποκεντρωμένης Διοίκησης Μακεδονίας - Θράκης (ΦΕΚ 602/τ. Δ΄/17-10-2012).

12. Την αριθμ. 1/2014 ομόφωνη απόφαση της Πρωτοβάθμιας Επιτροπής Επίλυσης Δασικών Αμφισβητήσεων Κιλκίς, με την οποία αποφασίζει υπέρ της άρσης της αναδασωτέας ιδιότητας της έκτασης εμβαδού 40.339,62 τ.μ., με σκοπό την κατασκευή του έργου «Περιμετρική οδός Καβάλας από ΧΘ 2+100 έως ΧΘ 8+000».

13. Την αριθμ. 1463/14-2-2014 αναφορά του Δασαρχείου Καβάλας με συνημμένη τη σχετική αλληλογραφία καθώς και την ΔΥ/19-12-2013 εισήγηση της Δασολόγου του εν λόγω Δασαρχείου Αγάθης Κυρδίου, σύμφωνα με την οποία η εν λόγω έκταση καλύπτεται από δάσος.

14. Την αριθμ. 3965/18-2-2014 θετική εισήγηση της Δ/νσης Δασών Καβάλας για τη μερική άρση της αναδάσωσης, αποφασίζουμε:

Αίρουμε μερικώς, σύμφωνα με τις διατάξεις του άρθρου 44 παρ. 3 του Ν. 998/1979 όπως τροποποιήθηκε και ισχύει, την αριθμ. 33233/1927 (ΦΕΚ 27/τ. Β΄/1927) απόφαση του Υπουργού Γεωργίας, όπως τροποποιήθηκε με την αριθμ. 62827/14-9-2012 απόφαση του Γενικού Γραμματέα της Αποκεντρωμένης Διοίκησης Μακεδονίας - Θράκης (ΦΕΚ 602/τ. Δ΄/17-10-2012), με θέμα «Περί κηρύξεως αναδασωτέας της ύπερθεν της πόλεως Καβάλας κειμένης εκτάσεως εκ 3.400 στρεμμάτων» και συγκεκριμένα για έκταση δημοσίου δάσους, εμβαδού 40.339,62 τ.μ., στην περιοχή του Δήμου Καβάλας, της Περιφερειακής Ενότητας Καβάλας, με σκοπό την κατασκευή του έργου «Περιμετρική Οδός Καβάλας από Χ.Θ 2+100 έως Χ.Θ. 8+000».

Η εν λόγω έκταση απεικονίζεται με στοιχεία κορυφών 1, 2, 3 ...., 32, Α, Β, Γ, Δ, Ε, 63, 62 ...., 35, 34, και 33, στο συνημμένο στην παρούσα, τοπογραφικό διάγραμμα που συντάχθηκε από την Αγάθη Κυρδίου, Δασολόγο του Δασαρχείου Καβάλας, σε κλίμακα 1:7500, σύμφωνα με τις συντεταγμένες κορυφών στο σύστημα ΕΓΣΑ'87, όπως καταγράφονται στον πίνακα συντεταγμένων, που εμπεριέχεται στο ίδιο τοπογραφικό διάγραμμα.

Η απόφαση αυτή να δημοσιευθεί στην Εφημερίδα της Κυβερνήσεως.

Θεσσαλονίκη, 15 Μαΐου 2014

Ο Γενικός Γραμματέας
Αποκεντρωμένης Διοίκησης
ΑΘΑΝΑΣΙΟΣ Ι. ΚΑΡΟΥΝΤΖΟΣ

ΤΟΠΟΓΡΑΦΙΚΟ ΔΙΑΓΡΑΜΜΑ ΕΚΤΑΣΗΣ ΕΜΒΑΔΟΥ 40339.62 ΓΙΑ ΤΗΝ ΟΠΟΙΑ ΑΙΡΕΤΑΙ Η ΑΝΑΔΑΣΩΤΕΑ ΙΔΙΟΤΗΤΑ
ΘΕΣΗ: ΠΕΡΙΜΕΤΡΙΚΗ ΟΔΟΣ ΚΑΒΑΛΑΣ
ΚΛΙΜΑΚΑ 1:7500


ΕΛΛΗΝΙΚΗ ΔΗΜΟΚΡΑΤΙΑ
ΑΠΟΚΕΝΤΡΩΜΕΝΗ ΔΙΟΙΚΗΣΗ ΜΑΚΕΔΟΝΙΑΣ ΘΡΑΚΗΣ
ΓΕΝ. Δ/ΝΣΗ ΔΑΣΩΝ & ΑΓΡΟΤ. ΥΠΟΘΕΣΕΩΝ
Δ/ΝΣΗ ΣΥΝΤΟΝΙΣΜΟΥ & ΕΠΙΘΕΩΡΗΣΗ ΔΑΣΩΝ
Δ/ΝΣΗ ΔΑΣΩΝ ΚΑΒΑΛΑΣ
ΔΑΣΑΡΧΕΙΟ ΚΑΒΑΛΑΣ

ΕΘΝΙΚΟ ΤΥΠΟΓΡΑΦΕΙΟ
Για τεχνικούς λόγους στο σχεδιάγραμμα, έγινε σμίκρυνση, κατά ποσοστό 82%



ΘΕΣΗ : ΠΕΡΙΜΕΤΡΙΚΗ ΟΔΟΣ ΠΟΛΕΩΣ ΚΑΒ
ΠΙΝΑΚΑΣ ΣΥΝΤΕΤΑΓΜΕΝΩΝ ΕΚΤΑΣΗΣ 40

ΣΗΜΕΙΟ	X	Y
1	533843,103	4532645,952
2	533865,732	4532646,504
3	533882,597	4532669,950
4	533902,532	4532656,852
5	533967,399	4532640,014
6	534030,882	4532609,688
7	534076,758	4532587,147
8	534097,392	4532570,162
9	534111,226	4532563,644
10	534115,305	4532559,528
11	534147,228	4532542,080
12	534169,979	4532528,655
13	534180,048	4532523,034
14	534189,757	4532515,908
15	534198,276	4532516,474
16	534216,330	4532500,894
17	534283,982	4532461,397
18	534335,050	4532436,565
19	534372,582	4532424,182
20	534400,298	4532419,875
21	534460,799	4532412,460
22	534506,664	4532412,636
23	534531,323	4532411,712
24	534569,436	4532418,168
25	534631,312	4532443,984
26	534633,119	4532439,879
27	534655,241	4532450,198
28	534676,669	4532461,889
29	534697,318	4532474,907
30	534717,107	4532489,199
31	534735,956	4532504,710
32	534753,790	4532521,377
33	533843,628	4532621,168
34	533882,832	4532616,960
35	533909,676	4532617,095
36	533956,258	4532607,303
37	534011,764	4532585,431
38	534057,131	4532559,174
39	534076,212	4532545,043
40	534153,183	4532502,269
41	534198,467	4532475,721
42	534243,443	4532443,190
43	534286,839	4532432,465
44	534331,343	4532406,184
45	534354,114	4532404,377
46	534402,922	4532391,366
47	534453,400	4532384,502
48	534485,461	4532383,378
49	534506,049	4532384,295
50	534540,610	4532388,423
51	534553,231	4532385,484
52	534574,344	4532388,976
53	534593,998	4532396,096
54	534608,690	4532404,764
55	534643,823	4532413,922
56	534642,967	4532416,901
57	534663,196	4532426,225
58	534682,892	4532436,629
59	534701,997	4532448,080
60	534720,456	4532460,547
61	534738,215	4532473,992
62	534755,221	4532488,377
63	534771,427	4532503,659
Α	534882,189	4532691,274
Β	534901,244	4532750,733
Γ	534944,278	4532749,565
Δ	534932,128	4532700,287
Ε	534881,509	4532628,133
	Ε=40339,62τ.μ.	

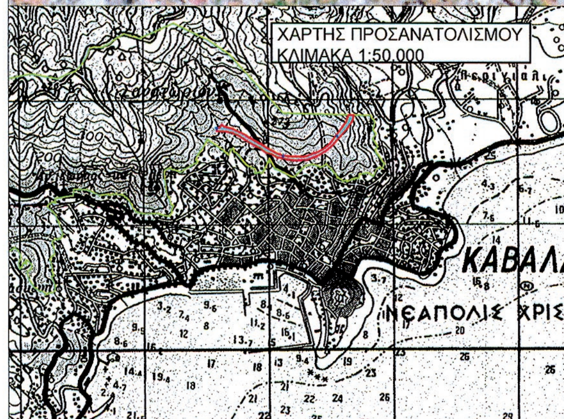

ΕΚΤΑΣΗ ΚΗΡΥΓΜΕΝΗ ΩΣ ΑΝΑΔΑΣΩΤΕΑ ΜΕ ΤΗΝ ΑΠΟΦΑΣΗ 33233/27

ΕΚΤΑΣΗ ΓΙΑ ΤΗΝ ΟΠΟΙΑ ΠΡΟΤΕΙΝΕΤΑΙ Η ΑΡΣΗ ΑΝΑΔΑΣΩΣΗΣ

Συνοδεύει την υπ' αριθμ. 15281/15-5-2014 Απόφαση του Γ.Γ. Αποκεντρωμένης Διοίκησης Μακεδονίας Θράκης

ΘΕΩΡΗΘΗΚΕ	ΘΕΩΡΗΘΗΚΕ	ΘΕΩΡΗΘΗΚΕ	
Θεσσαλονίκη ..../2014	Καβάλα 20/2/2014	Καβάλα 19/2/2014	Καβάλα 14/2/2014
ο Γεν. Γραμματέας ΑΠΔΜΘ	Ο Δ/ντής Δασών Καβάλας	Η Δασάρχης Καβάλας	Η Συντάκτης
Αθανάσιος Ι. Καρούντζος	Ιωάννης Καπετανγιάννης Δασολόγος με Β΄βαθμό	Ζωή Γεωργούση Δασολόγος με Β΄βαθμό	Αγάθη Κυρδίου Δασολόγος με Δ΄βαθμό

